


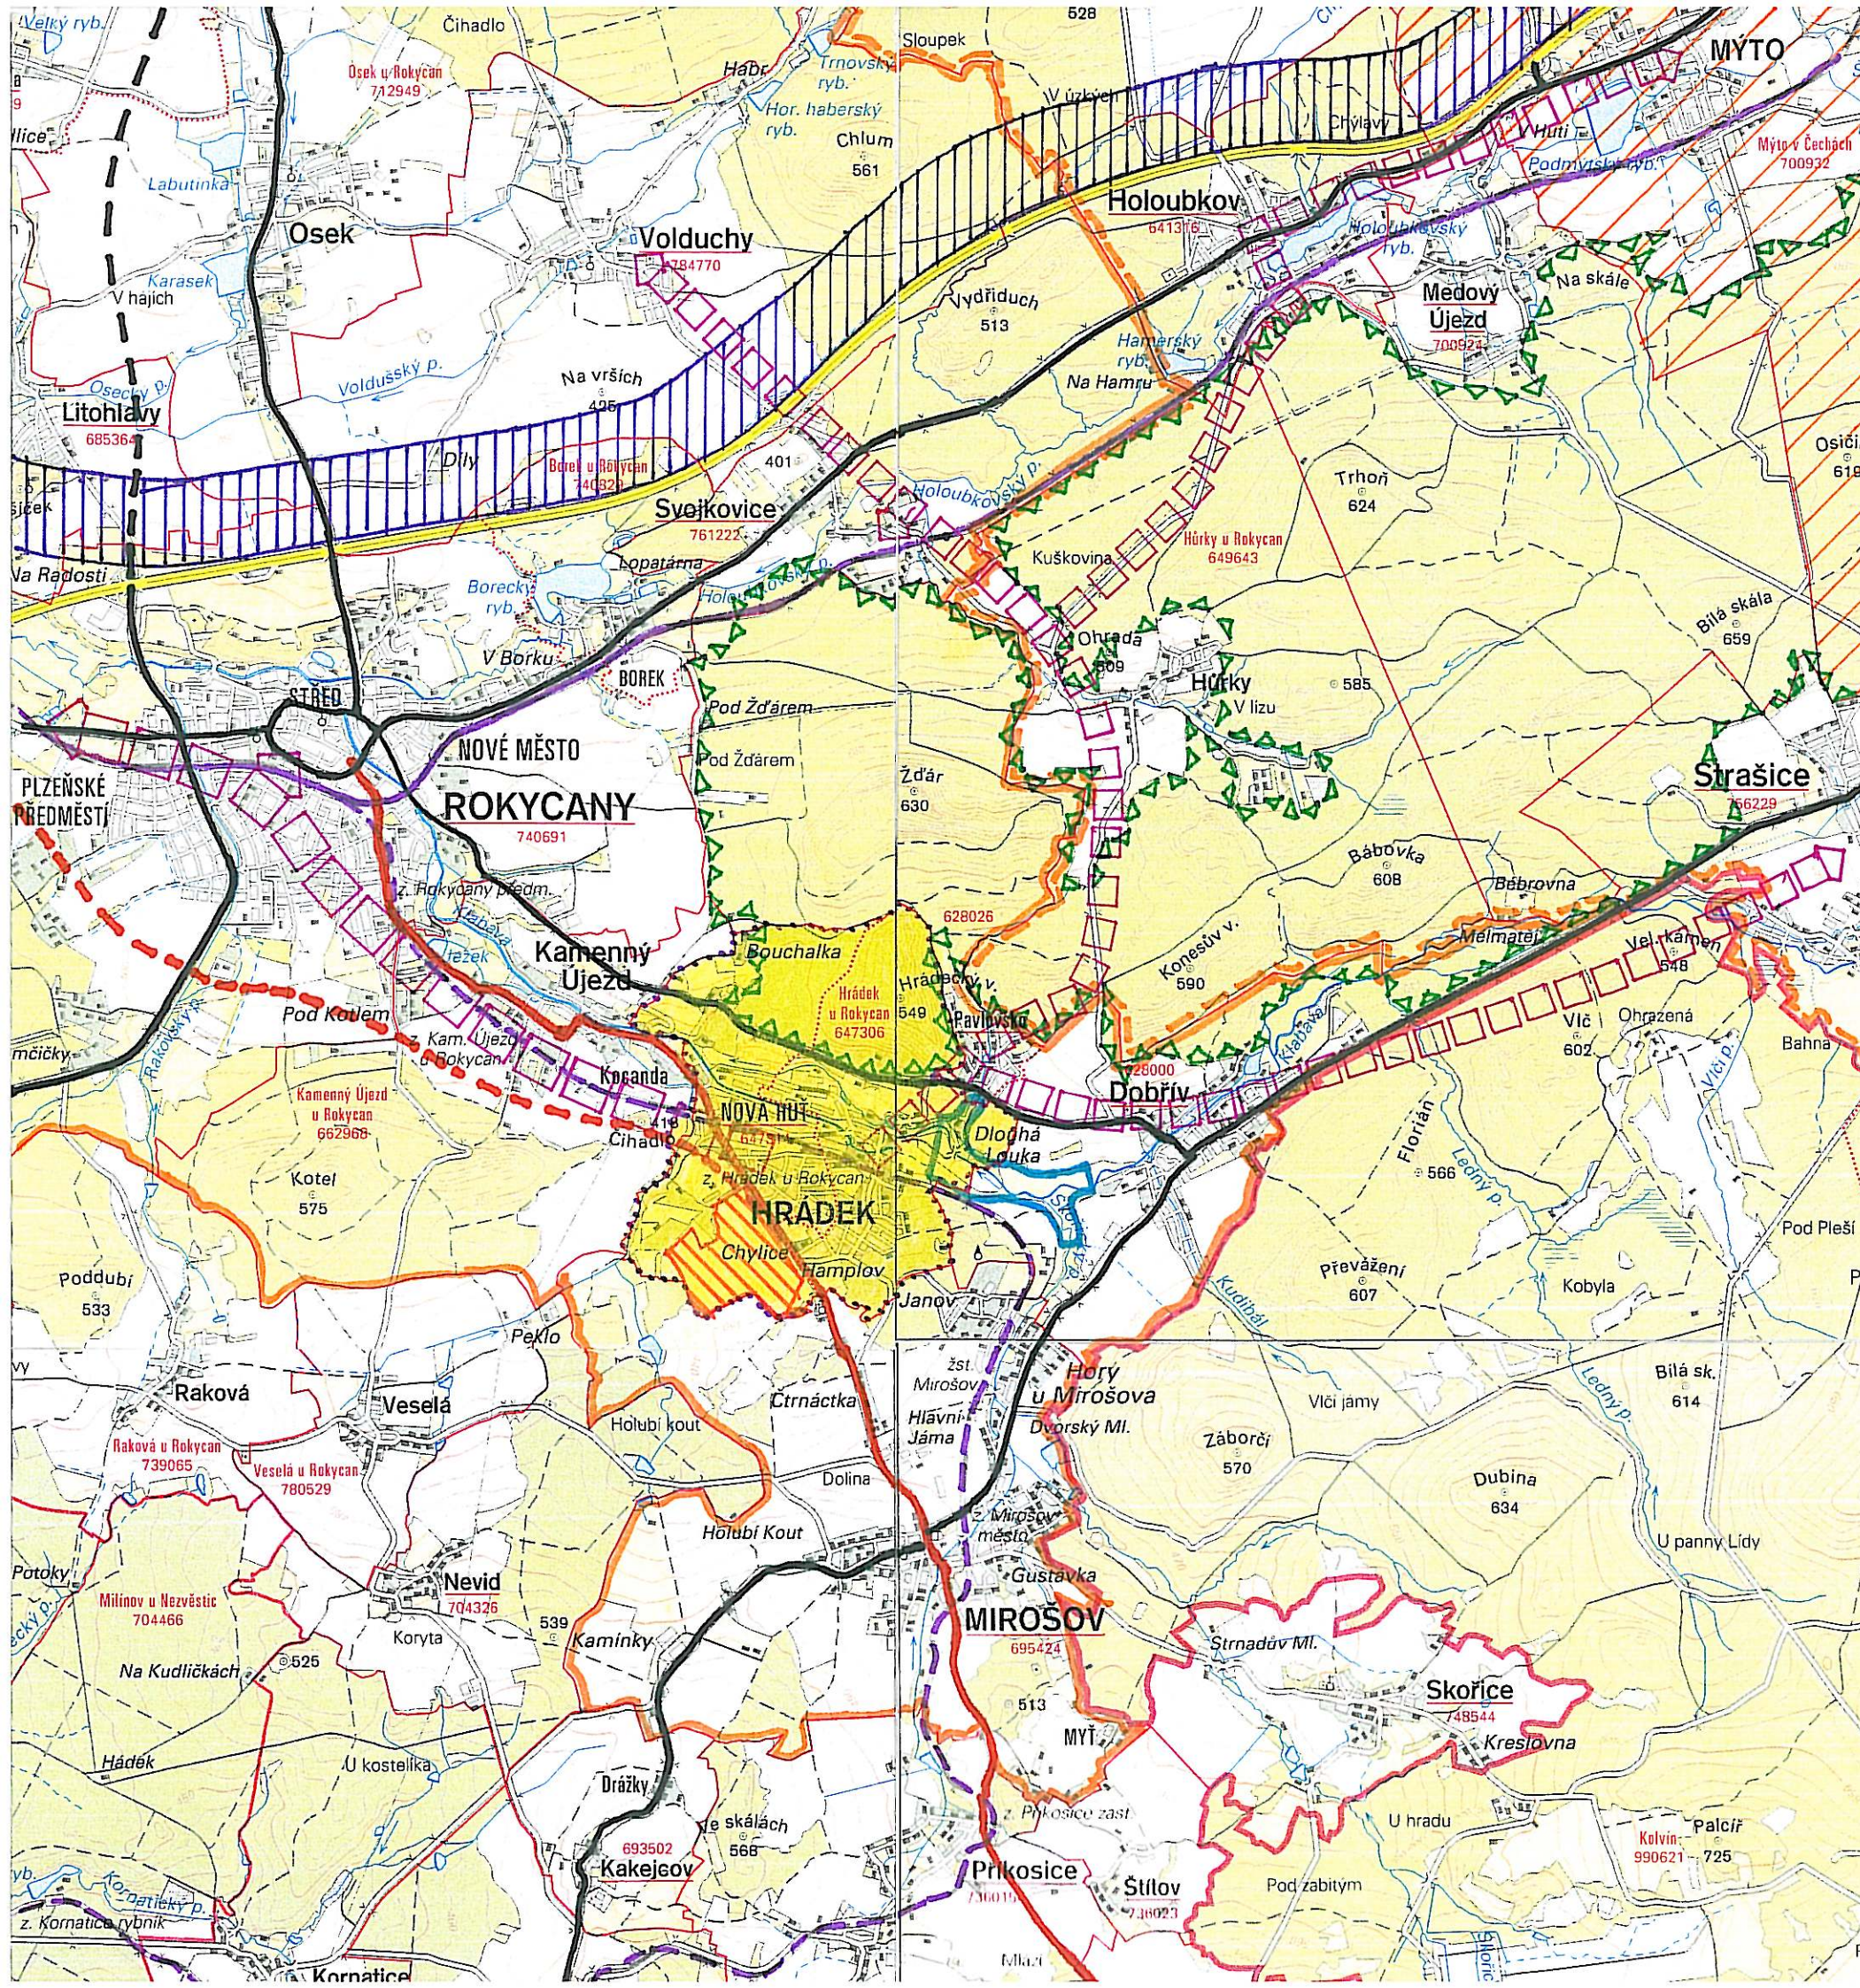

# HRÁDEK územní plán

| stav | záměr |                                                                                          |
|------|-------|------------------------------------------------------------------------------------------|
|      |       | hranice kraje                                                                            |
|      |       | hranice obcí                                                                             |
|      |       | hranice katastrů                                                                         |
|      |       | hranice přírodního parku Trhoň                                                           |
|      |       | řešené území                                                                             |
|      |       | hranice rozvojové oblasti RO3-Rokycany                                                   |
|      |       | rozvojová osa OS1-Praha-Plzeň- hranice ČR)                                               |
|      |       | rozvojové území RÚ3-Mýto                                                                 |
|      |       | rozvojové území místního významu PZ Hrádek                                               |
|      |       | hlavní vztahy Hrádek-Rokycany (Plzeň                                                     |
|      |       | vedlejší vztahy Hrádek-Svojkovice / Volduchy /<br>Holoubkov (Mýto) / Dobruška (Strážice) |
|      |       | hlavní silniční síť                                                                      |
|      |       | komunikace významná pro město Hrádek                                                     |
|      |       | hlavní železniční trať                                                                   |
|      |       | regionální železniční trať                                                               |
|      |       | koridor vysokorychlostní tratě                                                           |
|      |       | převzaté záměry ze ZÚR PK<br>přeložka silnice III/11724                                  |
|      |       | převzaté záměry ze ZÚR PK<br>lokalita pro akumulaci povrchových vod                      |

B. Odůvodnění územního plánu  
a) výkres širších vztahů 1 : 50 000