


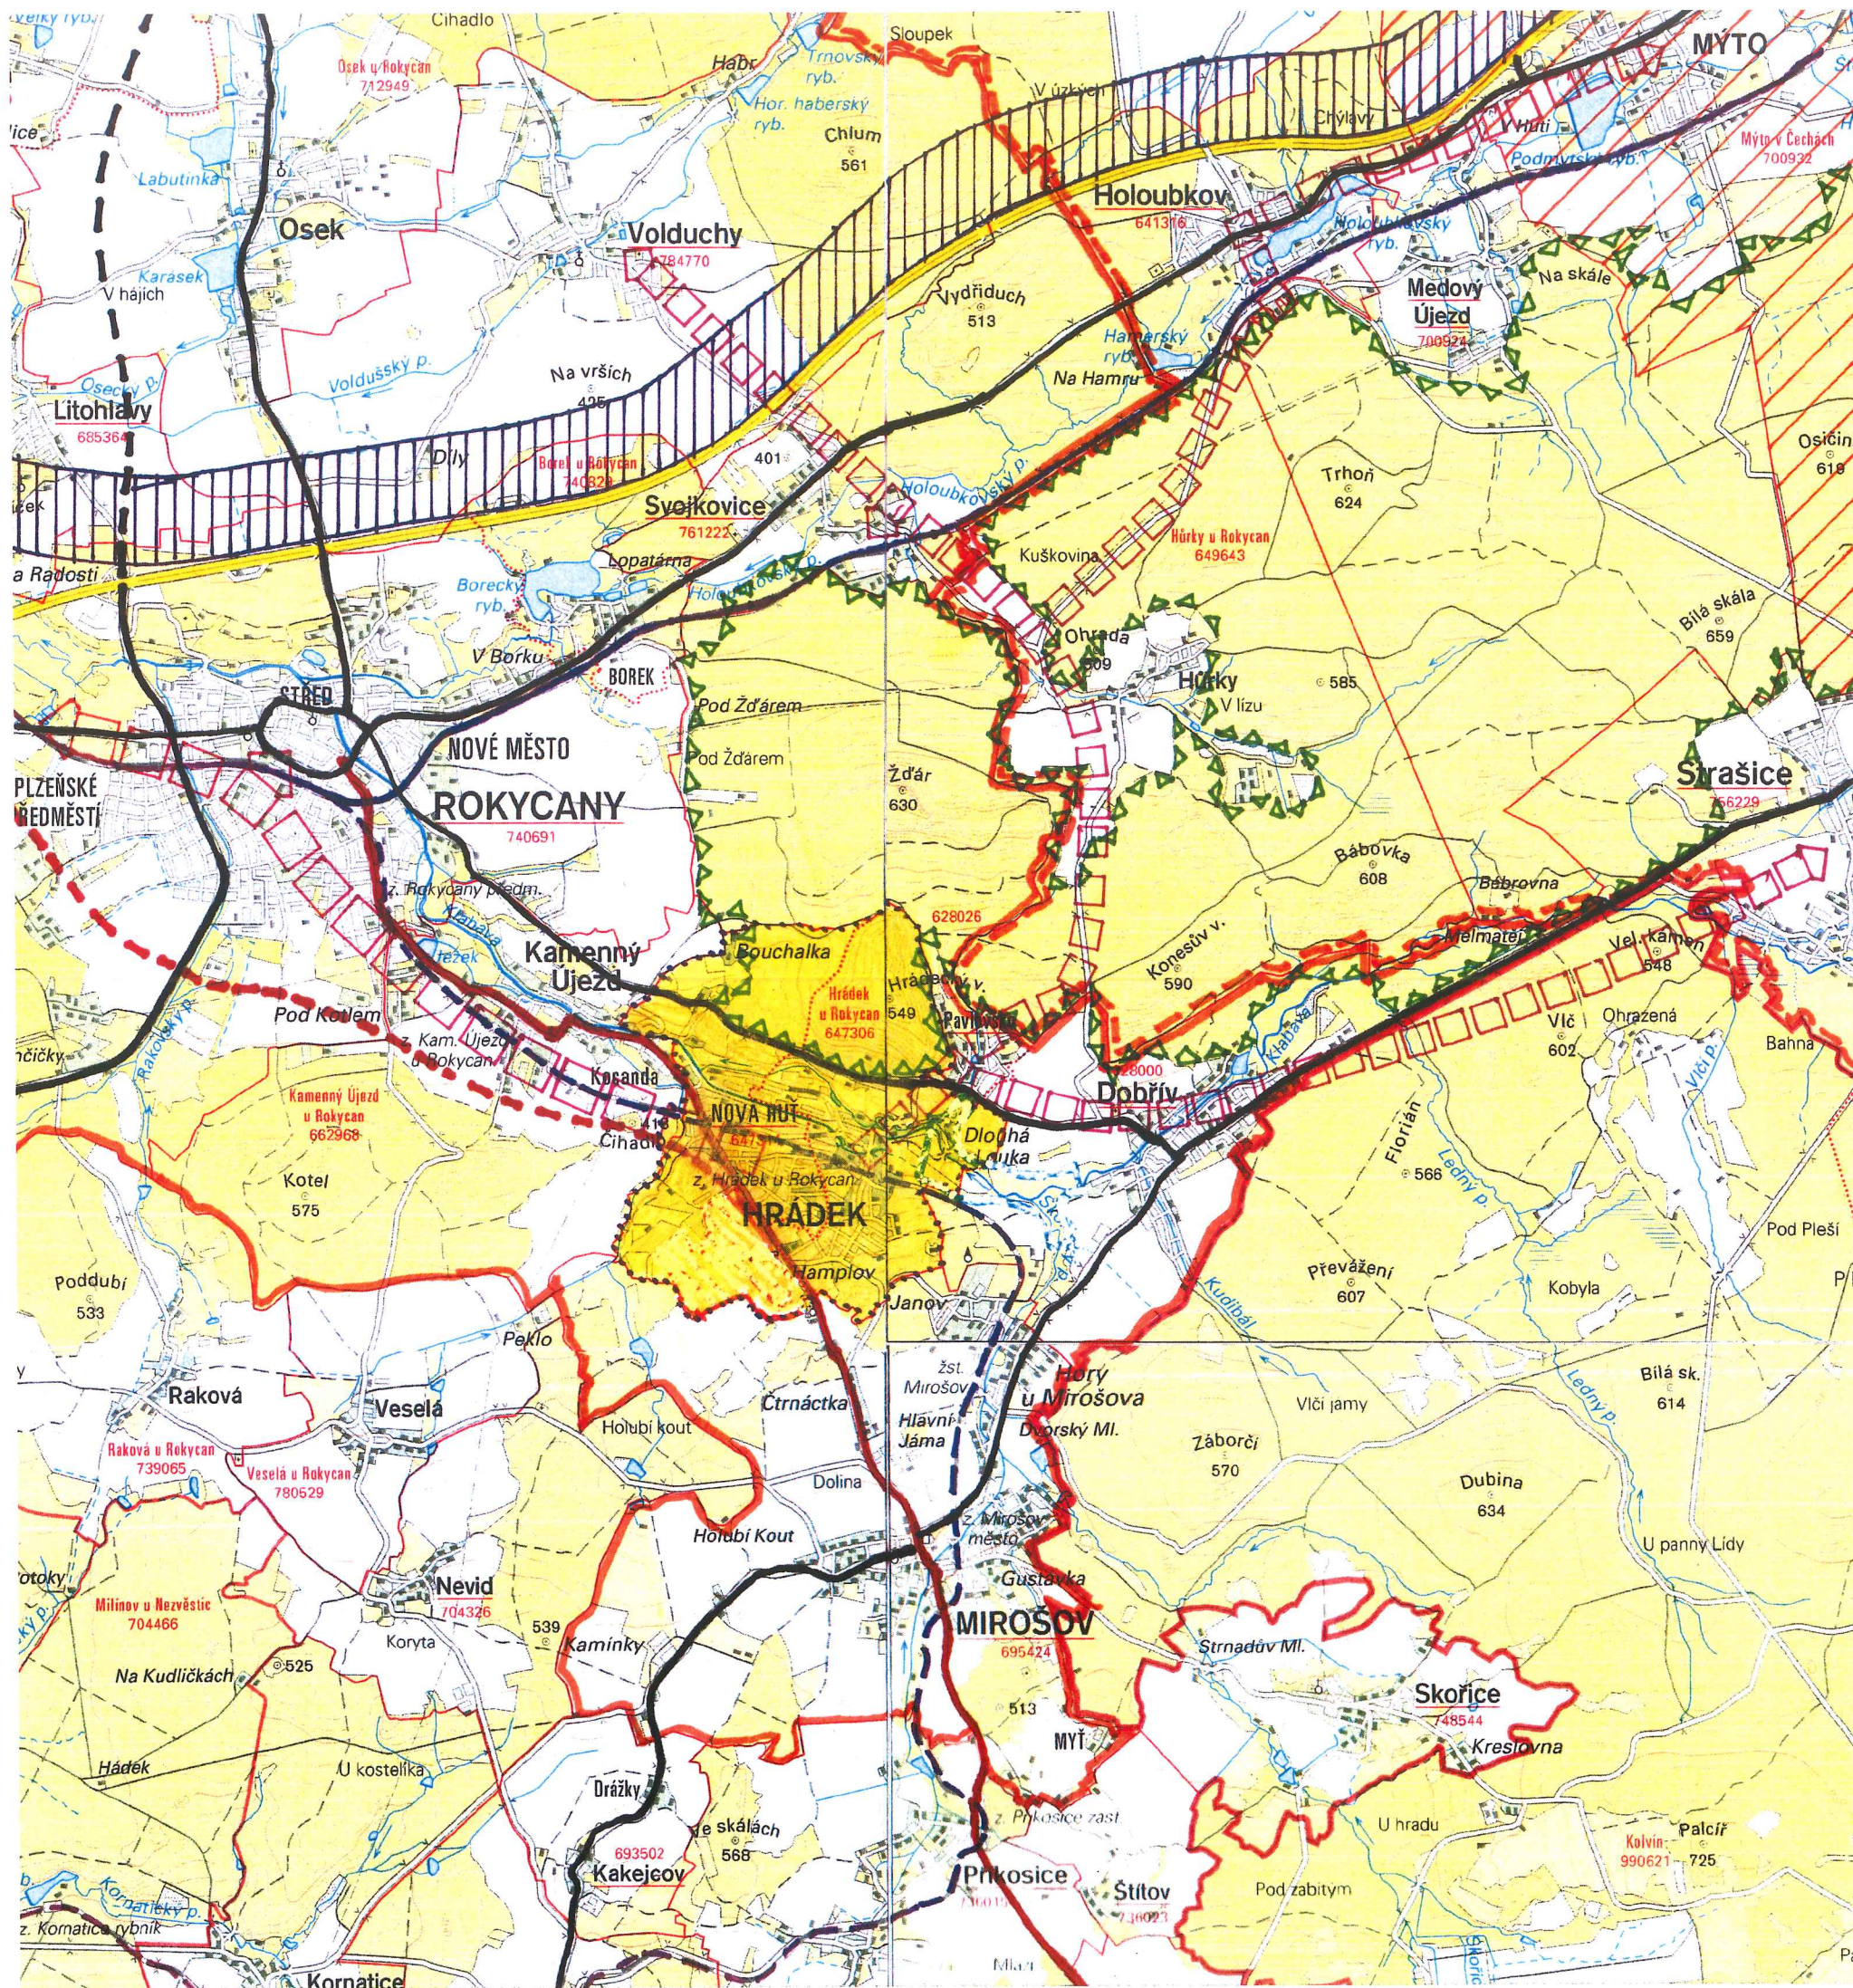

HRÁDEK územní plán

stav	záměr	
		hranice kraje
		hranice obcí
		hranice katastrů
		hranice přírodního parku Trhoň
		řešené území
		hranice rozvojové oblasti RO3-Rokycany
		rozvojová osa OS1-Praha-Plzeň- hranice ČR)
		rozvojové území RÚ3-Mýto
		hlavní vztahy Hrádek-Rokycany (Plzeň)
		vedlejší vztahy Hrádek-Svojkovice / Volduchy / Holoubkov (Mýto) / Dobřív (Strašice)
		hlavní silniční síť
		komunikace významná pro město Hrádek
		hlavní železniční trať
		regionální železniční trať
		koridor vysokorychlostní tratě
		převzaté záměry ze ZÚR PK přeložka silnice III/11724

B. Odůvodnění územního plánu
a) výkres širších vztahů 1 : 50 000