




NIVELAČNÍ BOD
ZHB 266

LEGENDA - STÁVAJÍCÍ INŽENÝRSKÉ SÍTĚ

(POUZE ORIENTAČNĚ, NEMUSÍ BÝT VYKRESLENY PŘÍPOJKY - NUTNO PŘEDEM VYTÝČIT)

DRUH SÍTĚ	OCHRANNÁ PÁSMA:
NTL PLYNOVOD	
NTL PŘÍPOJKA PLYNU	
VODOVOD	
KANALIZACE JEDNOTNÁ	
SĐELOVACÍ SÍTĚ PODZEMNÍ	
SĐELOVACÍ SÍTĚ NADZEMNÍ	
VEDENÍ VN PODZEMNÍ	
VEDENÍ VN NADZEMNÍ	
VEDENÍ NN PODZEMNÍ	
VEŘEJNÉ OSVĚTLENÍ NADZEMNÍ	
STÁVAJÍCÍ SVÍTIDLO VO	

LEGENDA - NOVÉ INŽENÝRSKÉ SÍTĚ

DRUH SÍTĚ	OCHRANNÁ PÁSMA:
NTL PLYNOVODNÍ PŘÍPOJKA	
PLYNOVODNÍ RÁD	
VODOVODNÍ PŘÍPOJKA	
VODOVODNÍ RÁD	
KANALIZAČNÍ PŘÍPOJKA	
KANALIZAČNÍ PŘÍPOJKA VPUSTI	
KANALIZACE JEDNOTNÁ	
PODZEMNÍ NN - AYKY 4x240 (realizuje ČEZ)	
PODZEMNÍ NN - AYKY 3x120+70 (realizuje ČEZ)	
SĐELOVACÍ SÍTĚ PODZEMNÍ (realizuje CETIN)	
PODZEMNÍ VN (realizuje ČEZ)	
PODZEMNÍ AREALOVÉ VO (realizuje ČEZ)	
NOVÉ SVÍTIDLO VO (realizuje ČEZ)	

LEGENDA - NOVÉ INŽENÝRSKÉ SÍTĚ - POZNÁMKY:

PODZEMNÍ NN (realizuje ČEZ Distribuce, a.s.)
PODZEMNÍ VN (realizuje ČEZ Distribuce, a.s.)
Samostatná stavba v dodávce ČEZ Distribuce, a.s. - V rámci stavby celého území bude zhotovitel zajišťovat koordinaci vůči ostatním částem celé stavby.
SĐELOVACÍ SÍTĚ PODZEMNÍ (realizuje Cetin a.s.)
V rámci stavby celého území bude zhotovitel zajišťovat koordinaci vůči ostatním částem celé stavby a dále provádění všech zemních prací v koordinaci na společnost Cetin a.s. prováděnou pokládání kabelové trasy a osazování souvisejících zařízení Cetin a.s.
PODZEMNÍ AREALOVÉ VO (realizuje ČEZ Energetické služby, s.r.o.)
NOVÉ SVÍTIDLO VO (realizuje ČEZ Energetické služby, s.r.o.)
Samostatná stavba v dodávce ČEZ Energetické služby, s.r.o. - V rámci stavby celého území bude zhotovitel zajišťovat koordinaci vůči ostatním částem celé stavby.

LEGENDA - POVRCHY A OBJEKTY

DRUH	
PLOCHA PRO UMÍSTĚNÍ RD	
VJEZD	
PARKOVACÍ STÁNÍ	
KOMUNIKACE	
CHODNÍK	
ZELEN	
PŘEJEZDY	
NOVÉ STÁNÍ PRO OPADY	
HRANICE KATASTRŮ	
NOVÉ HRANICE POZEMKŮ	
STAVBOU DOTČNÉ ÚZEMÍ	
KATASTRÁLNÍ MAPA	

Index	Datum	Vytvořeno	Kontrolováno	Přezkoumáno
-------	-------	-----------	--------------	-------------

Zodpovědný projektant	Vypracoval	Area Projekt s.r.o.
ING. PETR ČERNÝ	ING. PETR ČERNÝ	

Město stavby	HRÁDEK	Zakazovatel	20230301
Investor	MĚSTO HRÁDEK, NÁMĚSTÍ 8 KOVŮRNA 270, NOVÁ HUT', 338 42 HRÁDEK U ROKYCAN	Datum	ČERVEN 2024
Stavba	OBYTNÁ ZÓNA HRÁDEK - STŘED	Stav	DPS
Číslo stavby	TECHNICKÁ A DOPRAVNÍ INFRASTRUKTURA	Měřítko	1:250
Číslo PD	INŽENÝRSKÉ OBJEKTY	Výkres číslo	
Období výkresu	KOORDINAČNÍ SITUÁČNÍ VÝKRES	Číslo pole	C.3