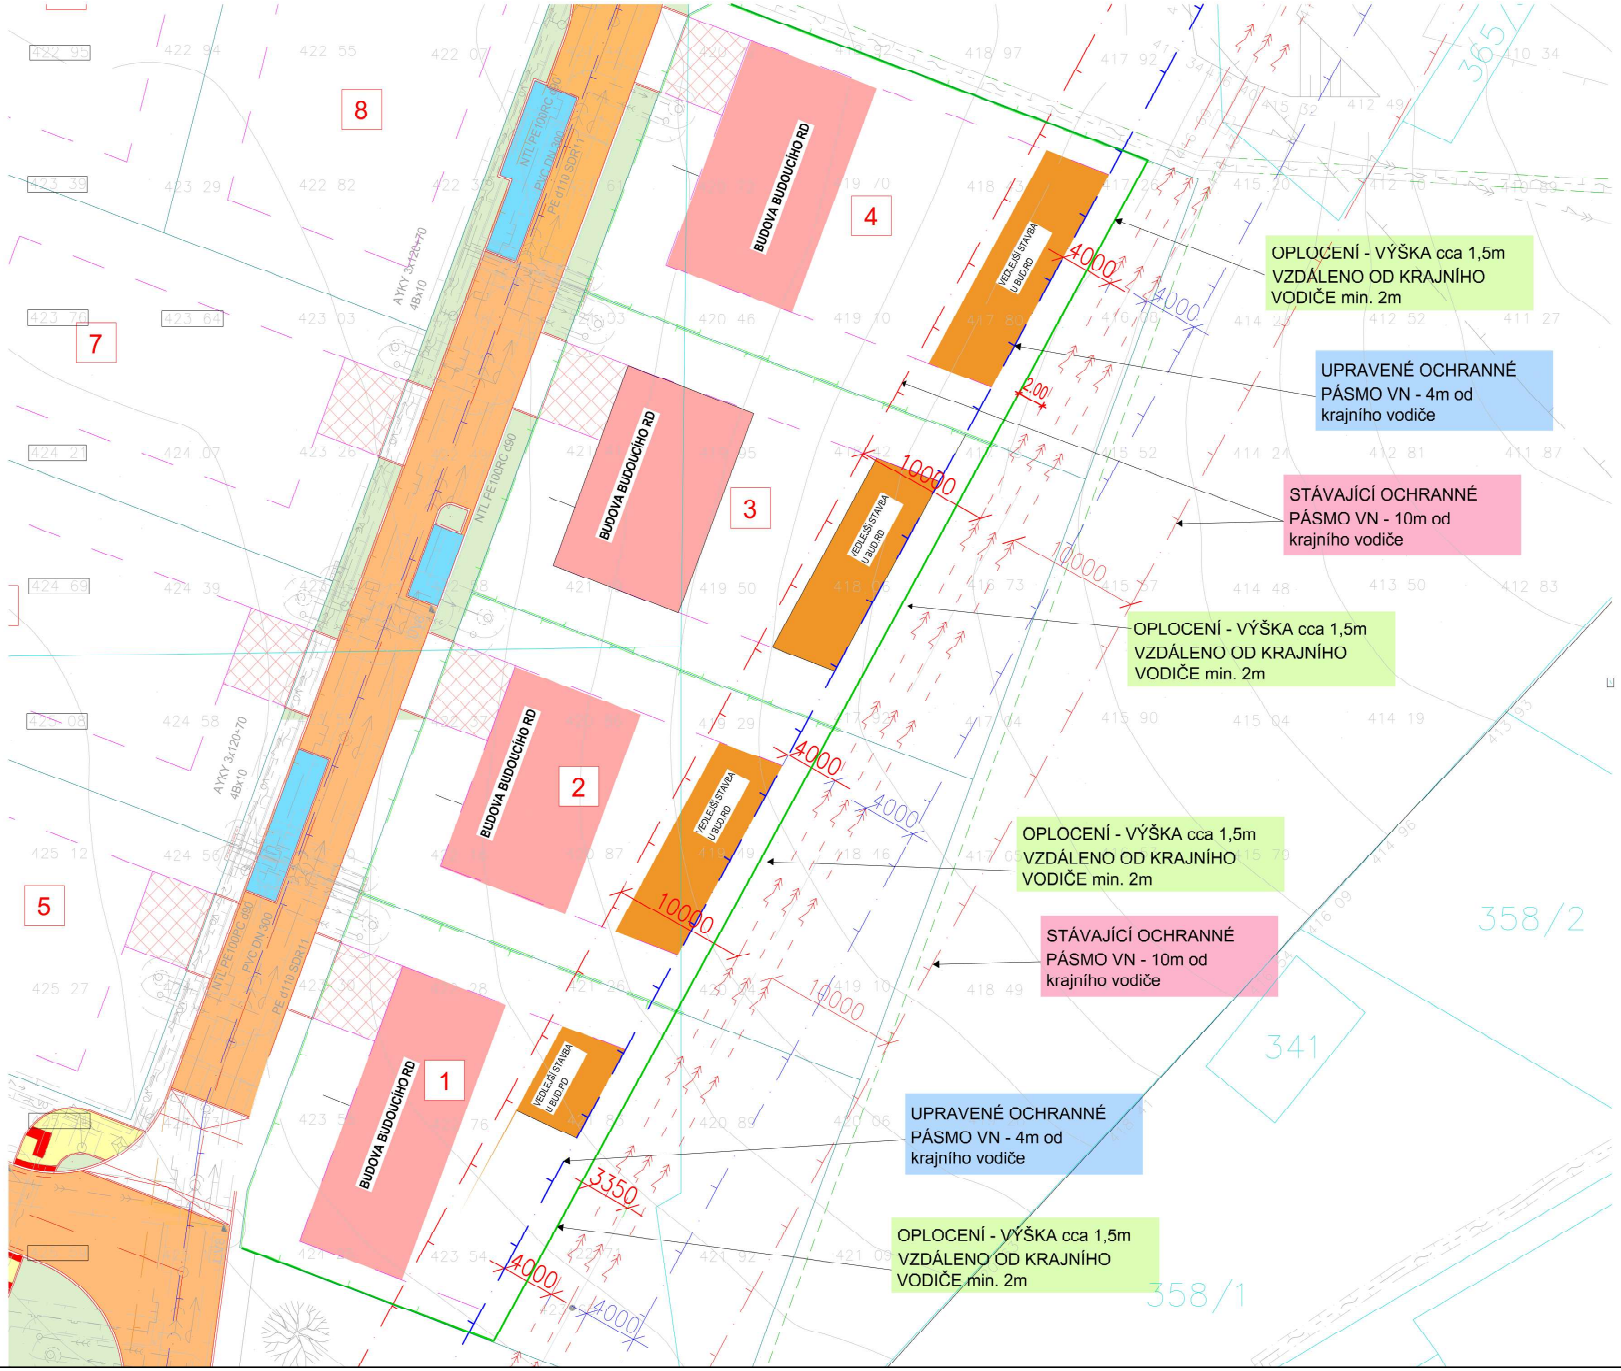BYTOVÁ ZÓNA HRÁDEK STŘED II
SNÍŽENÍ OCHRANNÉHO PÁSMA VZDUŠNÉHO VEDENÍ 22 kV