


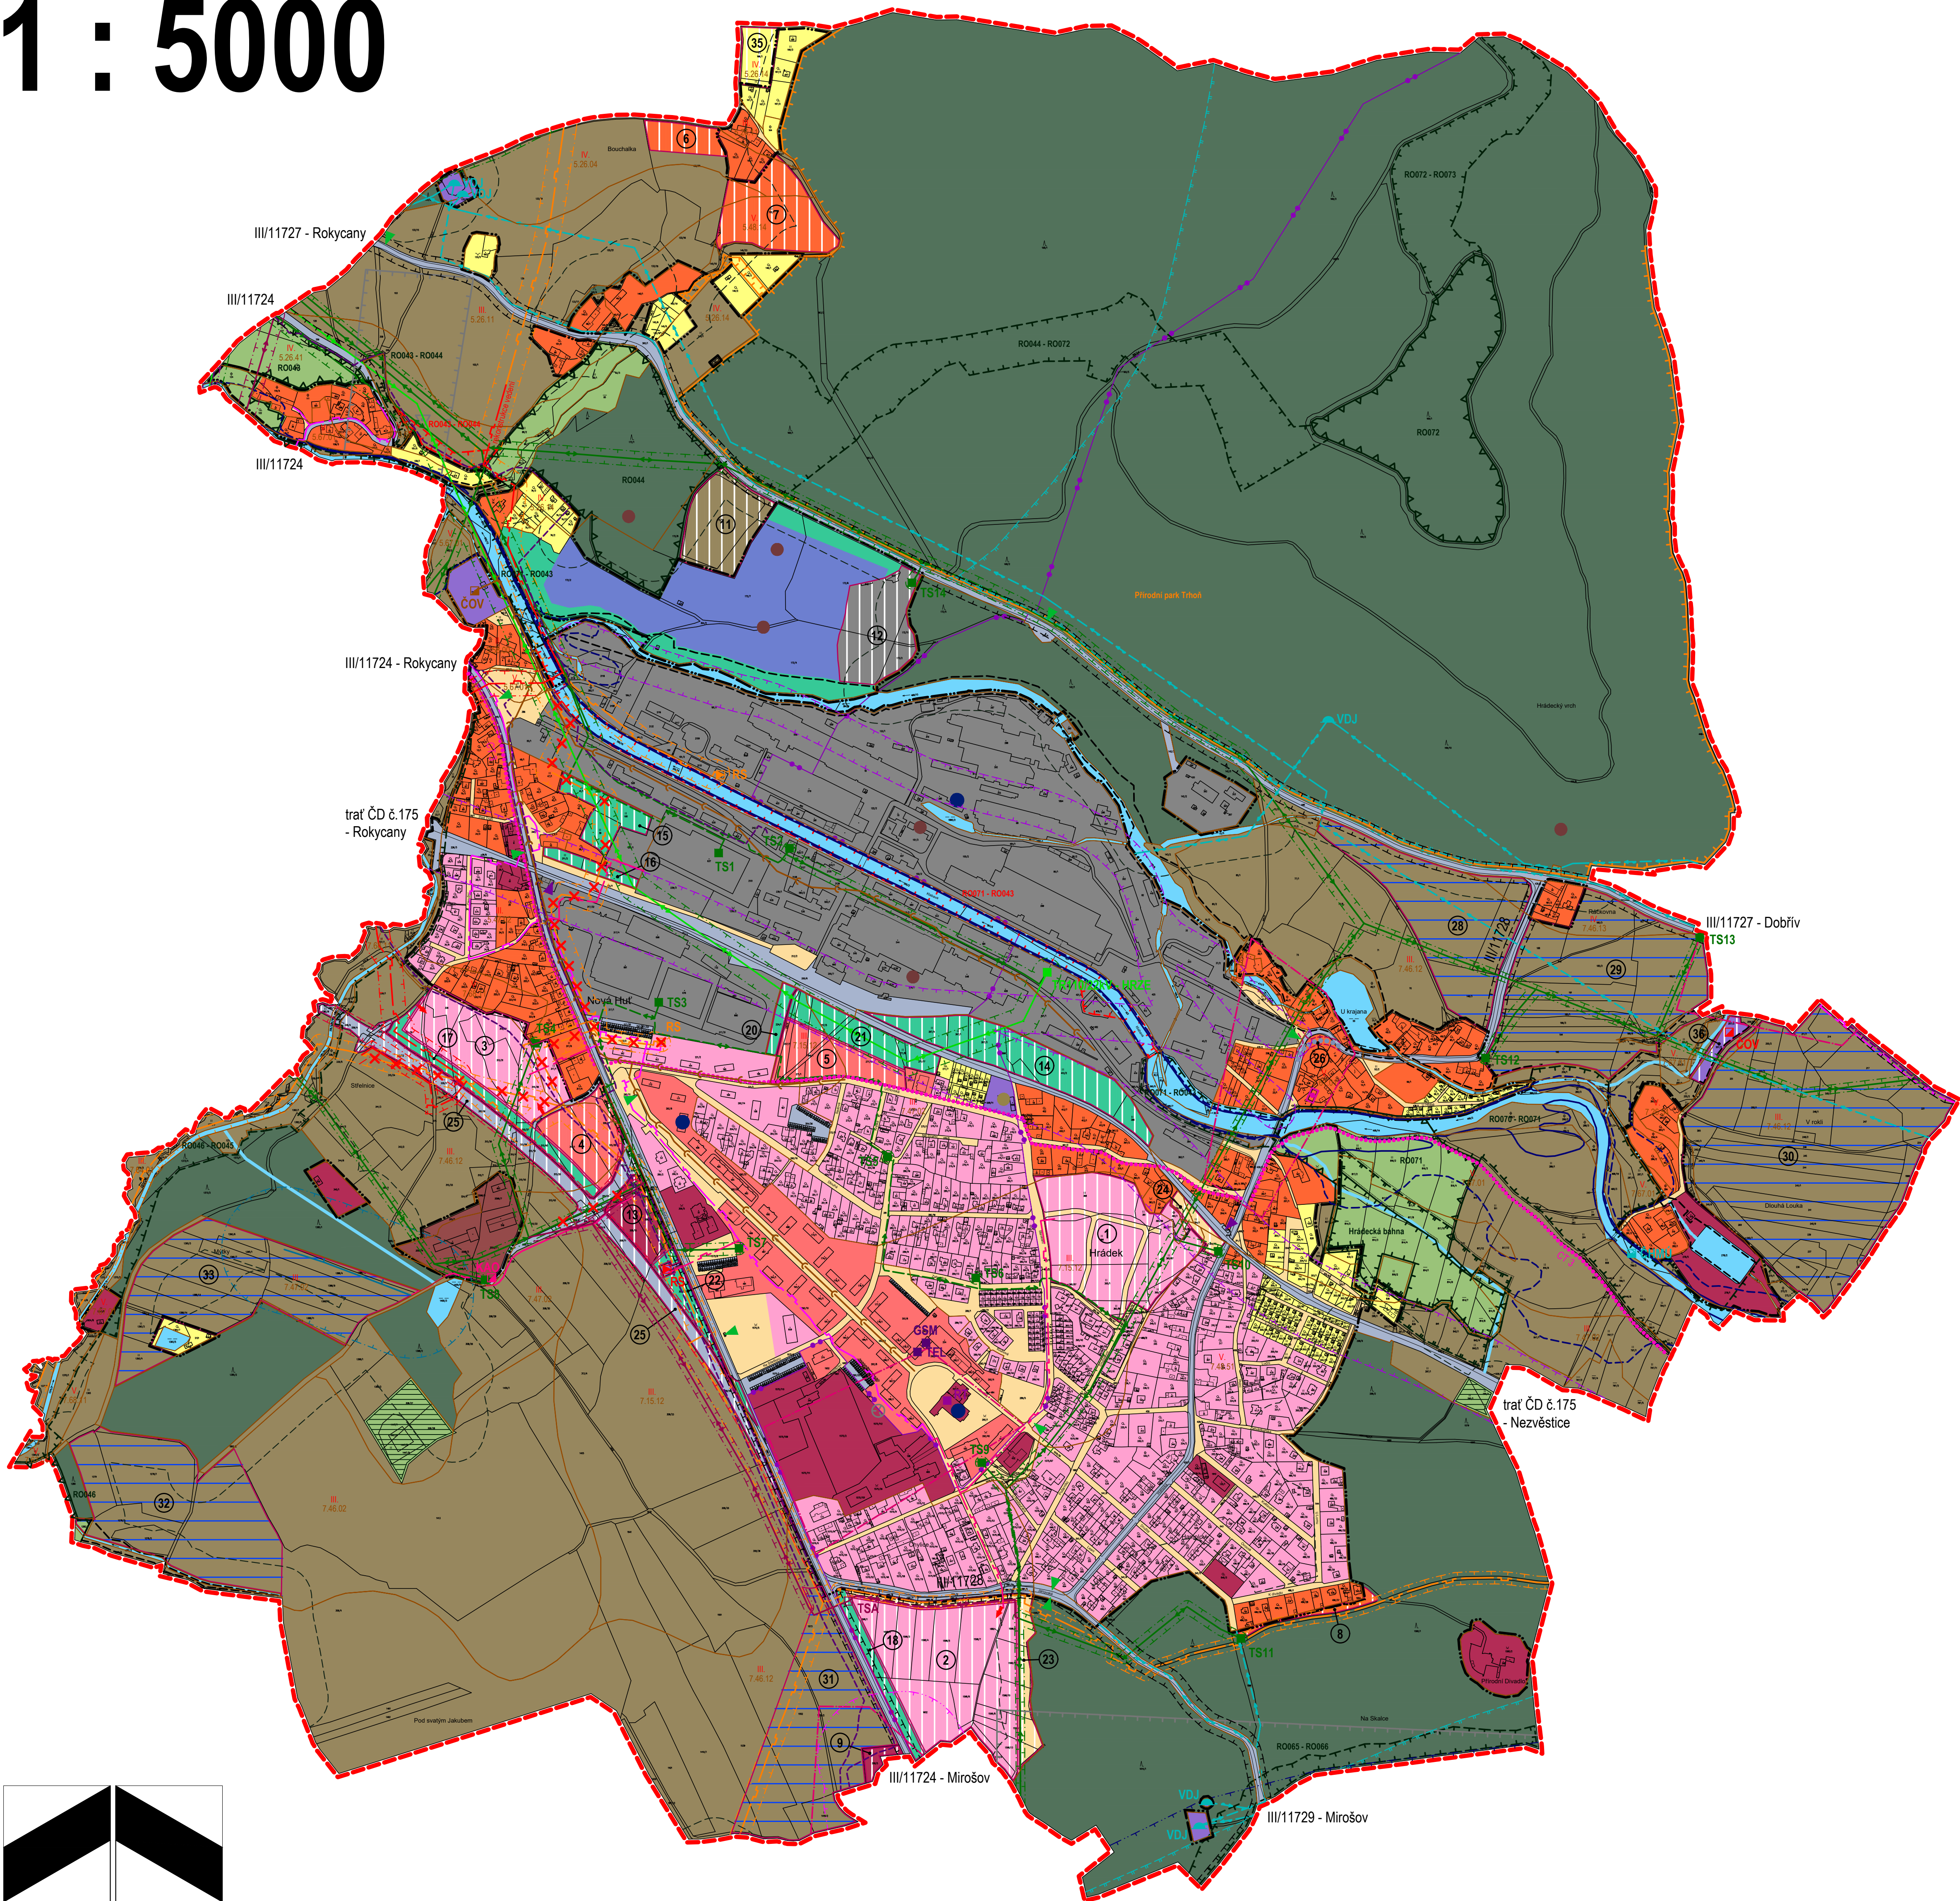

stabilizované plochy	plochy změn	plochy rezerv

hranice řešeného území - území města

hranice katastrů

hranice zastavěného území k 1.5.2013

plochy bydlení

plochy rekreace - individuální

plochy občanského vybavení - veřejné

plochy veřejných prostranství

plochy smíšené obytné - městské

plochy smíšené obytné - venkovské

plochy dopravní infrastruktury

plochy technické infrastruktury

plochy výroby a skladování

plochy výroby - fotovoltaická výroba elektřiny

plochy smíšené výrobní

plochy vodní a vodohospodářské

plochy lesní

plochy přírodní

plochy smíšené nezastavěného území

plochy ochranné zeleně

plochy protierozních opatření

cyklistické trasy

zastávky autobusů

železniční stanice

ÚSES - lokální biocentrum funkční

ÚSES - lokální biokoridor funkční

ÚSES - lokální biokoridor navržený

interakční prvek

významný krajinný prvek registrovaný

přírodní park Trhoň

přírodní památka Hrádecká bahna
NATURA 2000 - evropsky významná lokalita

ochranné pásmo přírodní památky

venkovní vedení VVN 110kV

venkovní vedení VN 22kV

venkovní vedení VN 22kV - ke zrušení

kabelové vedení VN 22kV

rozvodna, transformovna 110/22kV

transformační stanice 22/0,4kV

		sdělovací kabelové vedení
		telefonní ústředna
		vysílač mobilního operátora
		objekt na radioreléové trase
		plynovod VTL
		plynovod VTL - ke zrušení
		plynovod STL
		regulační, měřicí stanice VTL
		regulační, měřicí stanice VTL - ke zrušení
		stanice katodové ochrany
		kabelové vedení KAO
		anoda KAO
		zásobování pitnou vodou
		vodojem
		hlavní kanalizační sběrač jednotné/splaškové kanalizace
		čistírna odpadních vod
		zařízení ČHMÚ - vodoměrná stanice
		aktivní zóna záplavového území
		záplavové území stanovené Q100
		ochranné pásmo silnice
		ochranné pásmo železnice
		ochranné pásmo VVN 110kV, VN 22kV
		ochranné pásmo objektu na sdělovacím vedení
		bezpečnostní pásmo VTL plynovodu
		ochranné pásmo katodové ochrany
		PHO zdroje pitné vody II.b stupně - vnější
		ochranné pásmo zdroje pitné vody II. stupně
		ochranné pásmo zařízení ČHMÚ
		ochranné pásmo lesa
		ochranné pásmo hřbitova
		nemovitá kulturní památka
		území s pravděpodobným výskytem archeologických nálezů
		poddolované území
		staré důlní dílo
		dominantní technická
		skládky / území ekologických rizik
		specifické skládkové hospodářství

Poznámka:
Hranice ploch a jevů jsou vedeny po pozemkových
hranicích, v grafické příloze jsou pro zajištění
čitelnosti vedeny v souběhu.

1- plochy bytové (rodinné domy, nízkoizbová bytová domo z 4 nadzemných podlaží), 2- plochy bytové (rodinné domy), 3- plochy bytové (rodinné domy), 4- plochy smiešne obytné - mestské, 5- plochy smiešne obytné - mestské, 6- plochy smiešne obytné - venkovské, 7- plochy smiešne obytné - venkovské, 8- plochy smiešne obytné - venkovské (rozšírenie súdostní plochy), 9- plochy občanského vybavení (rozšírenie hribovka), 11- plochy smiešne nezastavaného územia (rekultivácia sklady), 12- plochy výroby a skladištní, 13- plochy občanského vybavení (komerční využití), 14- plochy ochranné zelené, 15- plochy ochranné zelené, 16- plochy ochranné zelené, 17- plochy ochranné zelené, 18- plochy ochranné zelené, 20- plochy ochranné zelené, 21- plochy ochranné zelené, 22- plochy ochranné zelené, 23- plochy verejných priestranstiev, 24- plochy verejných priestranstiev, 25- plocha silnice III/1772, 26- úprava zátoky na silnici III/1772 (územní rekultivácia), 28- plochy protierozijných opatrení, 29- plochy protierozijných opatrení, 30- plochy protierozijných opatrení, 31- plochy protierozijných opatrení, 32- plochy protierozijných opatrení, 33- plochy protierozijných opatrení, 35- plochy rekreácie, 36- plochy technické infraštruktúry (ČOV Pavlovsko)

a) označení správních orgánů, který územní plán vydal:	Zastupitelstvo Města Hrádek
b) údaje o vydání: datum nabytí účinnosti	
c) údaje o oprávněné úřední osobě pořizovatele: jméno a příjmení funkce podpis a otisk úředního razítka	

zpracovatel: Ing. arch. Petr Tauš autorizovaný architekt ČKA 01041			
zpracoval: Ing. arch. Petr Tauš	formát	1067/750	
pořizovatel: MÚ Rokycany, Odbor stavební	datum	01/2019	
	měřítko	1 : 5 000	
B • odůvodnění územního plánu b • koordinační výkres			